



ΕΦΗΜΕΡΙΣ ΤΗΣ ΚΥΒΕΡΝΗΣΕΩΣ

ΤΗΣ ΕΛΛΗΝΙΚΗΣ ΔΗΜΟΚΡΑΤΙΑΣ

ΤΕΥΧΟΣ ΤΕΤΑΡΤΟ **Αρ. Φύλλου 497**

11 Ιουνίου 2004

ΠΕΡΙΕΧΟΜΕΝΑ

ΑΠΟΦΑΣΕΙΣ

ΑΠΟΦΑΣΕΙΣ

Αριθ. 1649 (1)

Κήρυξη ως αναδασωτέας έκτασης συνολικού εμβαδού 2,846 στρ. στη θέση «Μαργαρίτα» Περιφέρειας του Δήμου Αυλώνος Αττικής του Νομού Αττικής.

Ο ΓΕΝΙΚΟΣ ΓΡΑΜΜΑΤΕΑΣ ΠΕΡΙΦΕΡΕΙΑΣ ΑΤΤΙΚΗΣ

Έχοντας υπόψη:

1. Τις διατάξεις: α) Του άρθρου 117 παρ. 3 του Συντάγματος της Ελλάδος.

β) Του Ν. 3200/1955 «περί διοικητικής αποκεντρώσεως» όπως αυτές τροποποιήθηκαν μεταγενέστερα.

γ) Του Ν. 2503/1997 «Διοίκηση, οργάνωση, στελέχωση της Περιφέρειας κ.λπ.»

δ) Του Ν. 998/1979 «Περί προστασίας των Δασών και των Δασικών εν γένει εκτάσεων της Χώρας και ειδικότερα:

δα) Του άρθρου 41 παρ. 1

δβ) Του άρθρου 38 παρ. 1 2.

Τις εξής διαταγές του Υπουργείου Γεωργίας:

α) 160417/1180/9.7.1980

β) 182447/3049/24.9.1980

3. Την αριθ. 8937/22.12.2003 πρόταση του αρμοδίου Δασαρχείου Καπανδριτίου σχετικά με την κήρυξη ως αναδασωτέας της αναφερόμενης στο θέμα έκτασης, αποφασίζουμε:

Κηρύσσουμε ως αναδασωτέα ιδιωτική δασική έκταση συνολικού εμβαδού 2,846 στρ.(δύο στρεμμάτων και οκτακοσίων σαράντα εξ χιλιοστών του στρέμματος) Η έκταση αυτή, που βρίσκεται στην θέση «Μαργαρίτα» Περιφέρειας του Δήμου Αυλώνος Αττικής του Νομού Αττικής, απεικονίζεται σε δύο τμήματα: Το ένα εμβαδού 0,132 στρ. με στοιχεία «2-3-4-2» και το έτερο εμβαδού 2,714 στρ. με τα στοιχεία «5-Ν-7-8-9-10-6-5» στο προσαρτημένο στη παρούσα Απόφαση μας διάγραμμα το οποίο αποτελεί αναπόσπαστο μέρος αυτής και έχει όρια:

Το μεν τμήμα εμβαδού 0,132 στρ.:

Ανατολικά: Με αγροτικής μορφής έκταση (εκχερσωμένη προ του 1978)

Δυτικά: Με υψηλό δάσος χαλεπίου πεύκης

Βόρεια: Με υψηλό δάσος χαλεπίου πεύκης

Νότια: Με υψηλό δάσος χαλεπίου πεύκης

Το δε τμήμα εμβαδού 2,714 στρ.:

Ανατολικά: Με αγροτικής μορφής έκταση (εκχερσωμένη προ του 1978)

Δυτικά: Με αγροτική έκταση

Βόρεια: Με δάσος χαλεπίου πεύκης και αγροτική έκταση


Νότια: Με αγροτική έκταση

Σκοποί της κήρυξης της ανωτέρω έκτασης ως αναδασωτέας είναι, η διατήρηση του δασικού χαρακτήρα αυτής, ο αποκλεισμός διάθεσης της για άλλη χρήση και η αποκατάσταση της καταστραφείσης κατά το χρονικό διάστημα 1945-1962 από εκχέρσωση δασικής βλάστησης αποτελούμενης από θάμνους αειφύλλων πλατύφυλλων και πεύκα με βαθμό συγκόμωσης 70%.

Η απόφαση αυτή να δημοσιευθεί στην Εφημερίδα της Κυβερνήσεως.

Αγία Παρασκευή, 19 Μαΐου 2004

Ο Γενικός Γραμματέας Περιφέρειας
ΧΑΡΑΛΑΜΠΟΣ ΜΑΝΙΑΤΗΣ

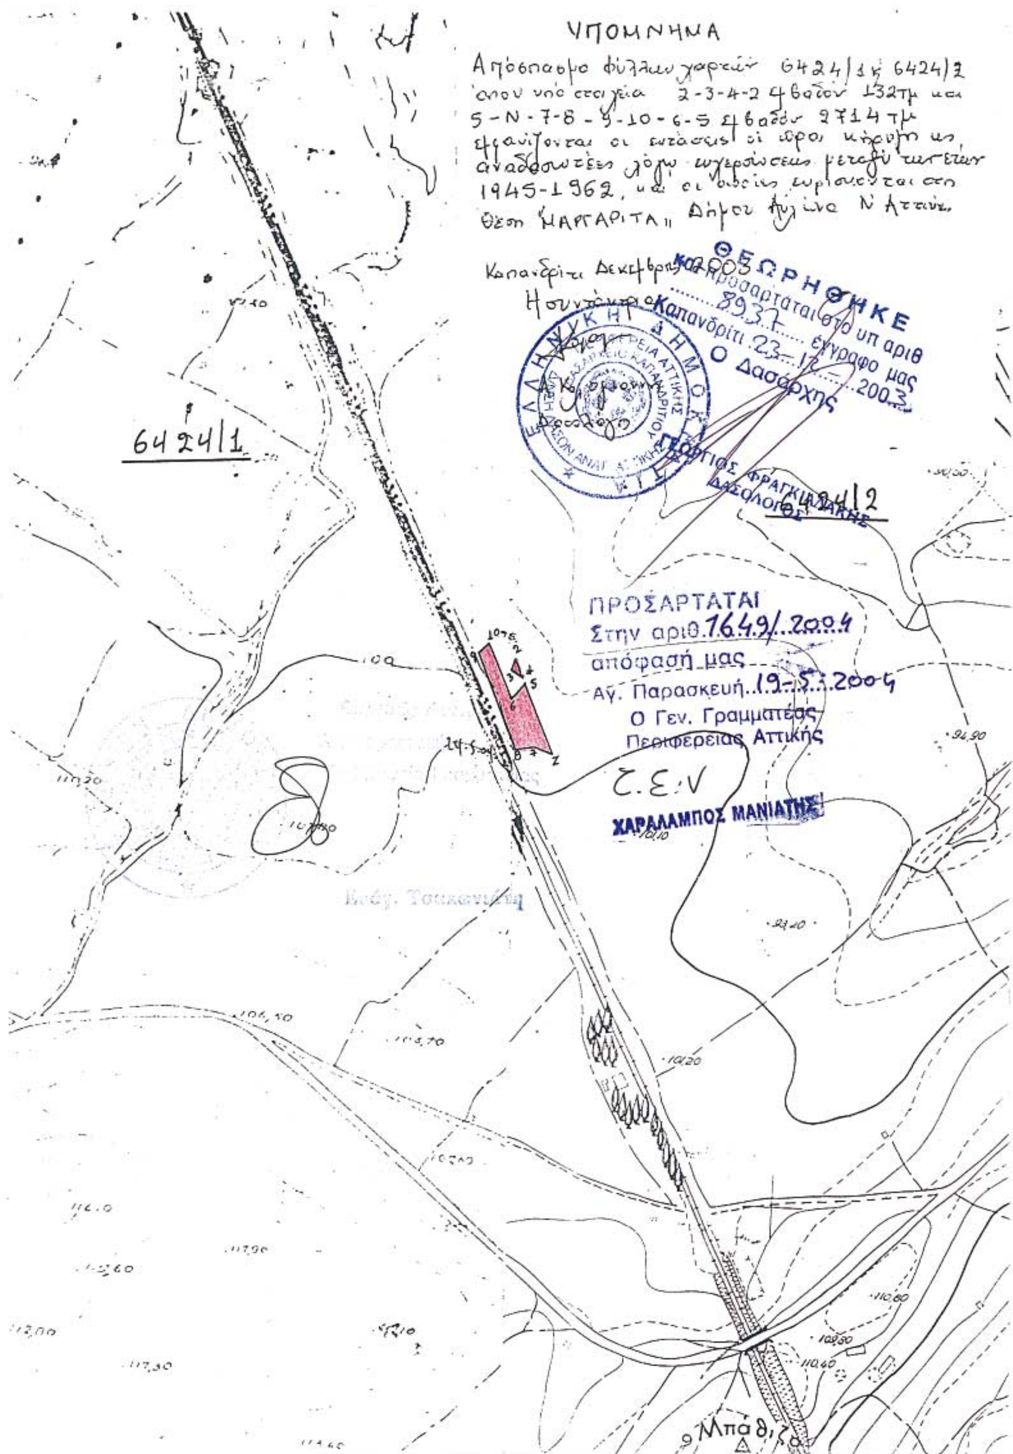

ΕΘΝΙΚΟ ΤΥΠΟΓΡΑΦΕΙΟ
Για τεχνικούς λόγους στο σχεδιάγραμμα έγινε σμίκρυνση κατά ποσοστό 66 %

Αριθ. 29/10958/ΠΣΚ/358 (2)

Ανάκληση της με αριθμό 29/ΠΣΚ/18378/725/25.5.1998 Απόφασης Νομάρχη Θεσσαλονίκης «Καθορισμός επιτρεπόμενης χρήσης «κτηνοτροφική εγκατάσταση-βουστάσιο» στο τεμάχιο 1329.ι της Σ. Διανομής «Λοφίσκος 1982» στην περιοχή της Κοινότητας Λοφίσκου, (Ν. Θεσσαλονίκης), (ΦΕΚ 407/Δ/16.6.1998).

Ο ΝΟΜΑΡΧΗΣ ΘΕΣΣΑΛΟΝΙΚΗΣ

Έχοντας υπόψη:

1. Τις διατάξεις του άρθρου 3 του Ν.1512/1985 «τροποποίηση και συμπλήρωση πολεοδομικών διατάξεων κ.λπ.» (ΦΕΚ 4/Α).

2. Τις διατάξεις του Π.Δ. 30/1996 «κωδικοποίηση σε ενιαίο κείμενο νόμου με τίτλο «Κώδικας Νομαρχιακής Αυτοδιοίκησης» των ισχυουσών διατάξεων για τη Νομαρχιακή Αυτοδιοίκηση» (ΦΕΚ 21Α) όπως ισχύουν και ιδίως το άρθρο 63 για την αναπλήρωση των Νομαρχών.

3. Την υπ' αρ. 21/31.3.1995 Απόφαση του Νομαρχιακού Συμβουλίου Θεσσαλονίκης «Οργανισμός Εσωτερικής Υπηρεσίας της Νομαρχιακής Αυτοδιοίκησης Θεσσαλονίκης» (ΦΕΚ 392 / Β /11.4.1995).

4. Το έγγραφο 7725/25.11.2003 της Δ/νσης Γεωργικής Ανάπτυξης της Περιφέρεια Κ. Μακεδονίας από το οποίο προκύπτει ότι έχουν εκλείψει οι λόγοι που υπαγόρευσαν την έκδοση της 29/ΠΣΚ/18378/725/25.5.1998 Απόφασης Νομάρχη (ΦΕΚ (ΦΕΚ 407 Δ 16.6.1998) και το σχετικό με τοθέμα Τ.Π.Σ.Κ./ 543/10.5.2004 Εισηγητικό Σημείωμα του Τμήματος Πολεοδομικών Σχεδίων και Κανόνων της Δ/νσης Πολεοδομίας.

5. Τις διατάξεις του άρθρου 29Α του Ν. 1558/85 όπως αυτό προστέθηκε με το άρθρο 27 του Ν. 2081/92(ΦΕΚ 154/Α) και τη διαπίστωση ότι από τις διατάξεις της παρούσας δεν προκαλείται δαπάνη σε βάρος του κρατικού προϋπολογισμού ή του Δήμου Κουφαλίων, αποφασίζουμε:

Ανακαλούμε την με αριθμό 29/ΠΣΚ/18378/725/ 25.5.1998 Απόφαση Νομάρχη Θεσσαλονίκης «Καθορισμός επιτρεπόμενης χρήσης κτηνοτροφική εγκατάσταση-βουστάσιο» στο τεμάχιο 82.στ της Διανομής «Έλος Κουφαλίων 1940» στην περιοχή του Δήμου Κουφαλίων, (Ν. Θεσσαλονίκης» η οποία δημοσιεμθηκε στο ΦΕΚ 407 Δ της 16.6.1998.

Η απόφαση αυτή να δημοσιευθεί στην Εφημερίδα της Κυβερνήσεως.

Θεσσαλονίκη, 18 Μαΐου 2004

Ο Νομάρχης κ.α.α.
Ο Βοηθός Νομάρχης
ΕΥΣΤΑΘΙΟΣ ΑΒΡΑΜΙΔΗΣ

Αριθ. 29/3169/ΠΣΚ/114 (3)

Ανάκληση της με αριθμό 29/ΠΣΚ/18376/723/25.5.1998 Απόφασης Νομάρχη Θεσσαλονίκης «Καθορισμός επιτρεπόμενης χρήσης «κτηνοτροφική εγκατάσταση-βουστάσιο» στο τεμάχιο 82.στ της Διανομής «Έλος Κουφαλίων 1940» στην περιοχή του Δήμου Κουφαλίων, (Ν. Θεσσαλονίκης)». (ΦΕΚ 407 Δ/16.6.1998).

Ο ΝΟΜΑΡΧΗΣ ΘΕΣΣΑΛΟΝΙΚΗΣ

Έχοντας υπόψη:

1. Τις διατάξεις του άρθρου 3 του Ν. 1512/1985 «τροποποίηση και συμπλήρωση πολεοδομικών διατάξεων κλπ» (ΦΕΚ 4/Α).

2. Τις διατάξεις του Π.Δ. 30/1996 «κωδικοποίηση σε ενιαίο κείμενο νόμου με τίτλο «Κώδικας Νομαρχιακής Αυτοδιοίκησης» των ισχυουσών διατάξεων για τη Νομαρχιακή Αυτοδιοίκηση» (ΦΕΚ 21 Α) όπως ισχύουν και ιδίως το άρθρο 63 για την αναπλήρωση των Νομαρχών.

3. Την υπ' αρ. 21/31.3.1995 Απόφαση του Νομαρχιακού Συμβουλίου Θεσσαλονίκης «Οργανισμός Εσωτερικής Υπηρεσίας της Νομαρχιακής Αυτοδιοίκησης Θεσσαλονίκης» (ΦΕΚ 392/Β/11.4.1995).

4. Το έγγραφο 114/17.9.2003 της Δ/νσης Γεωργικής Ανάπτυξης της Περιφέρεια Κ. Μακεδονίας από τα οποία προκύπτει ότι έχουν εκλείψει οι λόγοι που υπαγόρευσαν την έκδοση της 29/ΠΣΚ/18376/723/25.5.1998 Απόφασης Νομάρχη (ΦΕΚ (ΦΕΚ 407 Δ/16.6.1998) και το σχετικό με το θέμα Τ.Π.Σ.Κ./544/10.5.2004 Εισηγητικό Σημείωμα του Τμήματος Πολεοδομικών Σχεδίων και Κανόνων της Δ/νσης Πολεοδομίας.

5. Τις διατάξεις του άρθρου 29Α του Ν. 1558/85 όπως αυτό προστέθηκε με το άρθρο 27 του Ν. 2081/92 (ΦΕΚ 154/Α) και τη διαπίστωση ότι από τις διατάξεις της παρούσας δεν προκαλείται δαπάνη σε βάρος του κρατικού προϋπολογισμού ή του Δήμου Κουφαλίων, αποφασίζουμε:

Ανακαλούμε την με αριθμό 29/ΠΣΚ/18376/723/ 25.5.1998 Απόφαση Νομάρχη Θεσσαλονίκης «Καθορισμός επιτρεπόμενης χρήσης κτηνοτροφική εγκατάσταση-βουστάσιο» στο τεμάχιο 82.στ της Διανομής «Έλος Κουφαλίων 1940» στην περιοχή του Δήμου Κουφαλίων, (Ν. Θεσσαλονίκης» η οποία δημοσιεύθηκε στο ΦΕΚ 407 Δ της 16.6.1998.

Η απόφαση αυτή να δημοσιευθεί στην Εφημερίδα της Κυβερνήσεως.

Θεσσαλονίκη, 18 Μαΐου 2004

Ο Νομάρχης κ.α.α.
Ο Βοηθός Νομάρχης
ΕΥΣΤΑΘΙΟΣ ΑΒΡΑΜΙΔΗΣ

Αριθ. 29/19498/ΠΣΚ/578 οικ. (4)

Καθορισμός Επιτρεπόμενης χρήσης του τεμαχίου 525.β της Σ. Διανομής «Μόδι 1957» στην περιοχή του Δ. Διαμερίσματος Μοδίου του Δήμου Μαδύτου, (Ν. Θεσσαλονίκης).

Ο ΝΟΜΑΡΧΗΣ ΘΕΣΣΑΛΟΝΙΚΗΣ

Έχοντας υπόψη:

1. Τις διατάξεις του άρθρου 3 του Ν.1512/1985 «Τροποποίηση και συμπλήρωση πολεοδομικών διατάξεων κ.λπ.» (ΦΕΚ 4/Α).

2. Τις διατάξεις του Π.Δ. 30/1996 «κωδικοποίηση σε ενιαίο κείμενο νόμου με τίτλο «Κώδικας Νομαρχιακής Αυτοδιοίκησης» των ισχυουσών διατάξεων για τη Νομαρχιακή Αυτοδιοίκηση» (ΦΕΚ 21 Α) όπως ισχύουν και ιδίως το άρθρο 63 για την αναπλήρωση των Νομαρχών, όπως και την υπ' αρ. 21/31.3.1995 Απόφαση του Νομαρχιακού Συμβουλίου Θεσσαλονίκης «Οργανισμός Εσωτερικής Υπηρεσίας της Νομαρχιακής Αυτοδιοίκησης Θεσσαλονίκης» (ΦΕΚ 392 /Β/11.4.1995).

3. Την Απόφαση Νομάρχη Θεσ/νίκης 10/6943/13.3.2003 «παροχή εξουσιοδότησης για υπογραφή εγγράφων με «ΕΝΤΟΛΗ ΝΟΜΑΡΧΗ» από τον Βοηθό Νομάρχη Αβραμίδη Ευστάθιο».

4. Το Τ.Π.Σ.Κ./541/10.5.2004 σχετικό με το θέμα Εισηγητικό Σημείωμα του Τμήματος Πολεοδομικών Σχεδίων και Κανόνων της Δ/νσης Πολεοδομίας, στο οποίο εκτίθεται το ιστορικό του θέματος, αναλύεται η νομική και χωροταξική του διάσταση και αναφέρονται οι θετικές γνωμοδοτήσεις των υπηρεσιών που ερωτήθηκαν σχετικά.

5. Τις διατάξεις του άρθρου 29Α του Ν. 1558 / 85 όπως αυτό προστέθηκε με το άρθρο 27 του Ν. 2081/92 (ΦΕΚ 154/Α) και τη διαπίστωση ότι από τις κανονιστικού χαρακτήρα διατάξεις της παρούσας δεν προκαλείται δαπάνη σε βάρος του κρατικού προϋπολογισμού ή του Δήμου Μαδύτου, αποφασίζουμε:

1. Καθορίζουμε επιτρεπόμενη χρήση «Εγκαταστάσεις ποιμνιοστασίου» στο 525. β της Σ. Διανομής «Μόδι 1957» (στην περιοχή του Δ. Διαμερίσματος Μοδίου του Δήμου Μαδύτου), εμβαδού 2000 τ.μ., το οποίο σημειώνεται με στοιχεία Α-Β-Γ-Δ-Ε-Α στο διάγραμμα-απόσπασμα διανομής κλίμακας 1:5000 που θεωρήθηκε από τον Προϊστάμενο της Δ/νσης Πολεοδομίας και συνοδεύει την παρούσα.

2. Στο υπόψη γήπεδο εξακολουθούν να ισχύουν οι όροι και περιορισμοί δόμησης που διέπουν την εκτός οικισμών δόμηση καθώς και οι διατάξεις που καθορίζουν ελάχιστες αποστάσεις κ.λπ. των προς ανέγερση κτηνοτροφικών εγκαταστάσεων.

3. Η απόφαση αυτή και το διάγραμμα που τη συνοδεύει να δημοσιευθούν στην Εφημερίδα της Κυβερνήσεως και η ισχύς της να αρχίσει από τη δημοσίευση της.

Θεσσαλονίκη, 14 Μαΐου 2004

Ο Νομάρχης κ.α.α.
Ο Βοηθός Νομάρχης
ΕΥΣΤΑΘΙΟΣ ΑΒΡΑΜΙΔΗΣ

ΑΠΟΣΠΑΣΜΑ
"ΜΟΔΙ" (ΛΑΓΚΑΔΑ)
Σ. ΔΙΑΝΟΜΗ 1957
Κλίμαξ 1 : 5000
ΥΠΟΜΝΗΜΑ

ΑΡΙΘ. ΤΕΜ.	ΕΚΤΑΣΗ ΣΤΡ.	ΕΚΤΑΣΗ Μ2	ΕΙΔΟΣ ΕΔΑΦΟΥΣ	ΟΝΟΜΑΤΕΠΩΝΥΜΟ ΚΛΗΡΟΥΧΟΥ
525	2	000	αγρός	

Αριθ. 29/10960/ΠΣΚ/359 (5)

Καθορισμός επιτρεπόμενης χρήσης του τεμαχίου 1.ε της Διανομής «Αυγή 1935» στην περιοχή του Δ. Διαμερίσματος Αυγής του Δήμου Σοχού, (Ν. Θεσσαλονίκης).

Ο ΝΟΜΑΡΧΗΣ ΘΕΣΣΑΛΟΝΙΚΗΣ

Έχοντας υπόψη:

1. Τις διατάξεις του άρθρου 3 του Ν. 1512/85 «τροποποίηση και συμπλήρωση πολεοδομικών διατάξεων κλπ» (ΦΕΚ 4/Α).

2. Τις διατάξεις του Π.Δ. 30/1996 «κωδικοποίηση σε ενιαίο κείμενο νόμου με τίτλο «Κώδικας Νομαρχιακής Αυτοδιοίκησης» των ισχυουσών διατάξεων για τη Νομαρχιακή Αυτοδιοίκηση» (ΦΕΚ 21 Α) όπως ισχύουν και ιδίως το άρθρο 63 για την αναπλήρωση των Νομαρχών, όπως και την υπ' αριθ. 21/31.3.95 Απόφαση του Νομαρχιακού Συμβουλίου Θεσσαλονίκης «Οργανισμός Εσωτερικής Υπηρεσίας της Νομαρχιακής Αυτοδιοίκησης Θεσσαλονίκης» (ΦΕΚ 392/Β/11.4.1995).

3. Την Απόφαση Νομάρχη Θεσ/νίκης 10/6943/13.3.2003 «παροχή εξουσιοδότησης για υπογραφή εγγράφων με «ΕΝΤΟΛΗ ΝΟΜΑΡΧΗ» από τον Βοηθό Νομάρχη Αβραμίδη Ευστάθιο».

4. Το Τ.Π.Σ.Κ./542/10.5.2004 σχετικό με το θέμα Εισηγητικό Σημείωμα του Τμήματος Πολεοδομικών Σχεδίων και Κανόνων της Δ/νσης Πολεοδομίας, στο οποίο εκτίθεται το ιστορικό του θέματος, αναλύεται η νομική και χωροταξική του διάσταση και αναφέρονται οι θετικές γνωμοδοτήσεις των υπηρεσιών που ερωτήθηκαν σχετικά.

5. Τις διατάξεις του άρθρου 29Α του Ν. 1558 / 85 όπως αυτό προστέθηκε με το άρθρο 27 του Ν. 2081/92 (ΦΕΚ 154/Α) και τη διαπίστωση ότι από τις κανονιστικού χαρακτήρα διατάξεις της παρούσας δεν προκαλείται δαπάνη σε βάρος του κρατικού προϋπολογισμού ή του Δήμου Σοχού, αποφασίζουμε:

1. Καθορίζουμε επιτρεπόμενη χρήση «Εγκαταστάσεις ποιμνιοστασίου» στο τεμάχιο 1.ε της Διανομής «Αυγή 1935» στην περιοχή του Δ. Διαμερίσματος Αυγής του Δήμου Σοχού, εμβαδού 4007 τ.μ., το οποίο σημειώνεται με στοιχεία Α-Β-Γ-Δ-Ε-Ζ-Η-Α στο διάγραμμα-απόσπασμα διανομής κλίμακας 1:5000 που θεωρήθηκε από τον Προϊστάμενο της Δ/νσης Πολεοδομίας και συνοδεύει την παρούσα.

2. Στο υπόψη γήπεδο εξακολουθούν να ισχύουν οι όροι και περιορισμοί δόμησης που διέπουν την εκτός οικισμών δόμηση καθώς και οι διατάξεις που καθορίζουν ελάχιστεςαποστάσεις κλπ των προς ανέγερση κτηνοτροφικών εγκαταστάσεων.

3. Η απόφαση αυτή και το διάγραμμα που τη συνοδεύει να δημοσιευθούν στην Εφημερίδα της Κυβερνήσεως και η ισχύς της να αρχίσει από τη δημοσίευσή της.

Θεσσαλονίκη, 14 Μαΐου 2004

Ο Νομάρχης κ.α.α.
Ο Βοηθός Νομάρχης
ΕΥΣΤΑΘΙΟΣ ΑΒΡΑΜΙΔΗΣ

ΕΛΛΗΝΙΚΗ ΔΗΜΟΚΡΑΤΙΑ
ΝΟΜΑΡΧΙΑ ΘΕΣΣΑΛΟΝΙΚΗΣ
ΓΡΑΦΕΙΟ ΤΟΠΟΓΡΑΦΙΚΗΣ
ΥΠΟΥΡΓΕΙΟΥ ΓΕΩΡΓΙΑΣ

Αριθ. Πρωτ.
Σχεδ.

ΑΠΟΣΠΑΣΜΑ

"ΑΥΓΗ" (ΛΑΓΚΑΔΑ)

ΔΙΑΝΟΜΗ 1935
Κλίμακα 1 : 5000

ΥΠΟΜΝΗΜΑ

ΑΡΙΘ. ΤΕΜ.	ΕΚΤΑΣΗ ΣΤΡ.	ΕΚΤΑΣΗ M2	ΕΙΔΟΣ ΕΔΑΦΟΥΣ	ΟΝΟΜΑΤΕΠΩΝΥΜΟ ΚΛΗΡΟΥΧΟΥ
1ε	4	007	αγροί	Πρόκειται να παραχωρηθεί
1δ	χερσολε	βαδο		Κοινόχρηστο

ΠΕΡΙΦΕΡΕΙΑ ΚΕΝΤΡΙΚΗΣ ΜΑΚΕΔΟΝΙΑΣ
ΝΟΜΟΣ ΘΕΣΣΑΛΟΝΙΚΗΣ
ΝΟΜΑΡΧΙΑΚΗ ΑΥΤΟΔ/ΣΗ ΘΕΣ/ΝΙΚΗΣ
ΔΙΕΥΘΥΝΣΗ ΠΟΛΕΟΔΟΜΙΑΣ
ΤΜΗΜΑ: ΠΟΛΕΟΔΟΜΙΚΩΝ ΣΧΕΔΙΩΝ ΚΑΙ ΚΑΝΟΝΩΝ

Συνοδεύει την 23/10860/Δ14/359/2004 απόφαση Νομάρχη Θεσσαλονίκης "Επιτροπή ... αγρού ... Λ ... της Διανομής "Αυγής 1935" ... Δ.Δ. ... Δήμου Εγνατίας (Ν. Θεσσαλονίκης)"

Θεσσαλονίκη 14 - 5 - 2004

ΕΛΛΗΝΙΚΗ ΔΗΜΟΚΡΑΤΙΑ ΝΟΜΑΡΧΙΑΚΗ ΑΥΤΟΔΙΟΙΚΗΣΗ ΘΕΣΣΑΛΟΝΙΚΗΣ

ΠΑΥΛΟΣ ΜΠΕΚΑΣ
Αρχιτέκτων με Α' β

ΕΘΝΙΚΟ ΤΥΠΟΓΡΑΦΕΙΟ
Για τεχνικούς λόγους στο σχεδιάγραμμα έγινε σμίκρυνση κατά ποσοστό 70 %

ΑΚΡΙΒΕΣ ΑΠΟΣΠΑΣΜΑ

Θεσσαλονίκη

Ο ΠΡΟΪΣΤΑΜΕΝΟΣ

Αριθ. 7074 (6)

Καθορισμός χρήσης παραχωρούμενου ακινήτου στο Αγρ/μα Καλονερίου, Ν. Κοζάνης.

Ο ΝΟΜΑΡΧΗΣ ΚΟΖΑΝΗΣ

Έχοντας υπόψη:

1. Το Ν. 1512/11.1.1985 (ΦΕΚ 4Α) για την τροποποίηση και συμπλήρωση πολεοδομικών διατάξεων κ.λπ. κι ειδικότερα το άρθρο 3 παρ. 1 αυτού.

2. Το Ν. 1337/12.3.1983 (ΦΕΚ 33Δ/14.3.83) για την επέκταση πολεοδομικών σχεδίων.

3. Το Ν. 360/1976 για την χωροταξία και το περιβάλλον.

4. Το Ν. 1032/1980 για την σύσταση του Υπουργείο Χωροταξίας και Περιβάλλοντος.

5. Την αρ 135/2003 αποφ. Δημ. Συμβ. του Δήμου Ασκίου

6. Το αριθμ. 2661/9.12.2003 γνωμοδότηση για προσδιορισμό χρήσης γης βάσει του άρθρου 3 Ν. 1512/85 η οποία εξεδόθη από την Δ/νση Πολεοδομίας και Περιβάλλοντος Κοζάνης.

7. Το α) Ν. 2218/13.6.1994 (ΦΕΚ 90 Α/13.6.1994) «περί ίδρυσης Νομαρχιακής Αυτ/σης, τροποποίησης κ.λπ.» όπως συμπληρώθηκε με το Ν. 2240/15.9.1994 (ΦΕΚ 153 Α/15.9.1994).

8. Το αρ. 124332/16.12.1997 έγγραφο του Υπουργείου Γεωργίας (Τμήμα Γ και Κ Αποκ/σης).

9. Το γεγονός ότι δεν προκαλεί δαπάνη η υπόψη παραχώρηση σε βάρος του προϋπολογισμού του οικείου Ο.Τ.Α.

10. Τις διατάξεις του Ν. 2503/1997 άρθρο 10 παρ. 8, αποφασίζουμε:

Καθορίζουμε σαν χρήση γης τη λειτουργία που γενικά εξυπηρετεί την εγκατάσταση κτηνοτροφικών εκμεταλλεύσεων και δραστηριοτήτων από τον Γκίρνη Αντώνιο του Θωμά στο υπ' όψη τεμάχιο με στοιχεία Α-Β-Γ-Δ έκτασης 4.950 τ.μ. το οποίο εμπίπτει στο αριθμ. 955ζ χέρσο κοινό της Οριστικής Διανομής αγροκτήματος Καλονερίου έτους 1933 όπως αυτό απεικονίζεται στο αναπόσπαστο με την παρούσα θεωρημένο τοπογραφικό διάγραμμα που μας έστειλε το τμήμα Τοπογραφικής Κοζάνης με το αριθμ. 1889/12.8.2003 έγγραφό του.

Η απόφαση αυτή να δημοσιευθεί στην Εφημερίδα της Κυβερνήσεως.

Κοζάνη, 7 Μαΐου 2004

Ο Νομάρχης
ΙΟΡΔΑΝΗΣ ΑΝΔΡΕΑΔΗΣ



ΕΛΛΗΝΙΚΗ ΔΗΜΟΚΡΑΤΙΑ
ΠΕΡΙΦΕΡΕΙΑ ΔΥΤΙΚΗΣ ΜΑΚΕΔΟΝΙΑΣ
ΝΟΜΟΣ ΚΟΖΑΝΗΣ
ΝΟΜΑΡΧΙΑΚΗ ΑΥΤΟΔΙΟΙΚΗΣΗ ΚΟΖΑΝΗΣ
ΤΜΗΜΑ ΤΟΠΟΓΡΑΦΙΚΗΣ


ΑΓΡΟΚΤΗΜΑ
ΚΑΛΟΝΕΡΙ ΚΟΖΑΝΗΣ
ΔΙΑΝΟΜΗ 1933


+6500

Από φύλλο οθόνης 2

ΥΠΟΜΝΗΜΑ

Αριθ. Τεμ.	Έκταση	Ιδιοκτήτης
Α-Β-Γ-Δ	4.950	Έκταση που εμπίπτει στο 955ζ χέρσο κοινό της οριστικής Διανομής έτους 1933 και ζητά ο Γκίρνης Αντώνιος του Θωμά για ανέγερση σταυλικών εγκαταστάσεων.

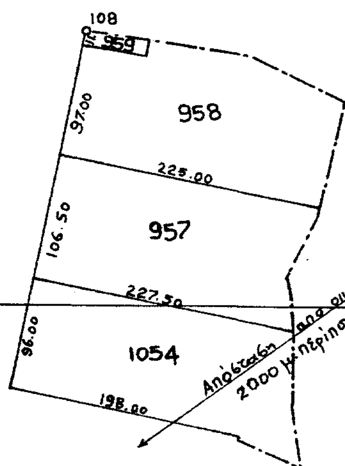

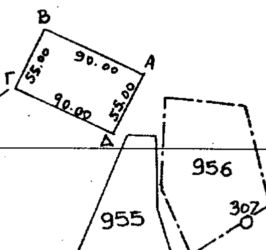

955ζ

956

955

307

+6000

Για τεχνικούς λόγους στο σχεδιάγραμμα έγινε σμίκρυνση κατά ποσοστό 18%
ΕΘΝΙΚΟ ΤΥΠΟΓΡΑΦΕΙΟ



ΘΕΩΡΗΘΗΚΕ
Κοζάνη 12-8-2003
Ο ΠΡΟΪΣΤΑΜΕΝΟΣ ΤΗΣ ΥΠΗΡΕΣΙΑΣ

ΝΙΚΟΛΑΟΣ Κ. ΒΟΥΧΑΡΑΣ

+5500

+3000 +3500 +4000

Λευκόβρυση 12-8-2003
Ε. Παπαδημοπούλου

ΚΛΙΜΑΞ 1:5000